

PROJEKT STAŁEJ **ZMIANY ORGANIZACJI RUCHU**

Nazwa inwestycji:

Plan oznakowania drogi leśnej nr 69 w Teleśnicy w km 0+000-1+700

Inwestor: PGL Lasy Państwowe Nadleśnictwo Ustrzyki Dolne
Rynek 6
38-700 Ustrzyki Dolne

Lokalizacja: Droga leśna ogólnodostępna nr 69 w Teleśnicy w km 0+000 - 1+700

Data opracowania: Listopad 2016 r.

Projektował: inż. Jacek Bisz

Zawartość opracowania:

- Strona tytułowa.
- Orientacja.
- Opis techniczny.
- Część graficzna.



Bar u Bolka

Ośrodek wypoczynkowy

Pole namiotowe

Tel
Osz
U Mac

Opis techniczny

1. Podstawa opracowania

Rozporządzenie Ministra Transportu i Gospodarki Morskiej z dnia 23 września 2003r. w sprawie szczegółowych warunków zarządzania ruchem na drogach oraz wykonywania nadzoru nad tym zarządzaniem

(Dz. U. Nr 177 poz. 1729 z dnia 14 październik 2003 r. ze zmianami).

Rozporządzenie Ministra Infrastruktury i Budownictwa z dnia 18 lutego 2016 r. zmieniające rozporządzenie w sprawie szczegółowych warunków zarządzania ruchem na drogach oraz wykonywania nadzoru nad tym zarządzaniem

(Dz. U. z 2016 r. poz. 314 – ze zmianami)

Rozporządzenie Ministra Infrastruktury oraz Spraw Wewnętrznych i Administracji z dnia 31 lipca 2002 r. w sprawie znaków i sygnałów drogowych

(Dz. U. Nr 170 poz. 1393 z 2002 r. – ze zmianami)

Załączniki do Dz. U. Nr 220 poz. 2181 z dnia 23 grudnia 2003 r. – szczegółowe warunki techniczne dla znaków i sygnałów drogowych oraz urządzeń bezpieczeństwa ruchu drogowego i warunki ich umieszczania na drogach

Ustawa z dnia 20 czerwca 1997 r. Prawo o Ruchu Drogowym

(t. j. Dz. U. z 2012 r. poz. 1137 ze zmianami).

Wizja i pomiary w terenie.

2. Opis stanu istniejącego, projektowanego i zakresu prac.

Stan istniejący:

Parametry techniczne drogi nr 69:

- klasa techniczna drogi D,
- droga dwukierunkowa jednojezdniowa ,
- jezdnia o szerokości 3,50 – m. o nawierzchni bitumicznej
- pobocza tłuczniowe lewo i prawo stronne o szer. 0,75m,
- oznakowanie poziome - wg. załącznika graficznego
- oznakowanie poziome wg. załącznika graficznego

Stan projektowany na drodze,

Droga nr 69 w Teleśnicy jest drogą leśną wewnętrzną, poza okresem prowadzenia prac związanych z pozyskaniem drewna jest drogą ogólnodostępną.

3. Cel opracowania. Uzasadnienie wprowadzenia stałej zmiany organizacji ruchu.

Wprowadzenie stałej zmiany organizacji ruchu podyktowane jest koniecznością uporządkowania ruchu pojazdów poruszających się drogą.

W celu wymuszenia przestrzegania przez użytkowników drogi wewnętrznej nr 69 przepisów ustawy o ruchu drogowym, na całej długości zostanie ustanowiona znakami D-52 " strefa ruchu".

Na całym odcinku drogi zostanie wprowadzone znakami B-33 „ograniczenie prędkości pojazdów” do 30 km/h.

Na czas prowadzenia prac związanych z pozyskaniem surowca drzewnego odcinek drogi w km 0+680 projektuje się zamknięcie drogi dla ruchu pojazdów znakiem B-1 „zakaz ruchu” z wyłączeniem pojazdów Lasów Państwowych.

4. Zalecenia ogólne wykonania prac.

Osoby wykonujące czynności związane z robotami w pasie drogowym powinny być ubrane w odzież ostrzegawczą barwy pomarańczowej lub żółtej i wyposażone w elementy odblaskowe.

Do wykonania nowego oznakowania pionowego należy użyć znaków drogowych z grupy znaków S (znaki średnie), lica znaków z foli odblaskowej.

Prace należy wykonywać podczas pory dziennej przy dobrej widoczności.

Pojazdy wykonujące prace przy robotach prowadzonych w pasie drogowym powinny być wyposażone w ostrzegawczy sygnał świetlny błyskowa barwy żółtej, widoczny ze wszystkich stron z odległości co najmniej 500 m, przy dobrej przejrzystości powietrza.

Odległość umieszczenia znaków drogowych pionowych wynosi:

- poziomo od krawędzi pobocza 0,50 – 1,00 m
- wysokość umieszczenia znaków ostrzegawczych i zakazu (dolnej ich krawędzi) od poziomu pobocza min 2,00 m.
- wysokość umieszczenia zapór drogowych od 0,9-1,10 m, mierząc od poziomu nawierzchni do górnej krawędzi zapory

- wysokość umieszczenia tablic kierunkowych od 0,9-1,50 m mierząc od poziomu nawierzchni do dolnej krawędzi tablicy
- wysokość umieszczenia tablic kierujących 0,25 m mierząc od poziomu nawierzchni do dolnej krawędzi tablicy, tablice należy umieścić prostopadle do osi drogi w odstępach nie większych niż 10 m.
- należy bezwzględnie zachować minimalne wymagane odległości pomiędzy następującym po sobie oznakowaniem zarówno istniejącym jak i projektowanym:
 - 20 m na drodze o dopuszczalnej prędkości powyżej 60 km/h
 - 10 m na pozostałych drogach.

Wykaz projektowanych znaków:

Znaki pionowe

- znak B- 1 – „ zakaz ruchu w obu kierunkach” z napisem „nie dotyczy pojazdów LP” – 2 szt.
- znak B-33 - " ograniczenie prędkości do 30 km/h" - 3 szt.
- tabliczka T-2 " 0,3 km" - 2 szt.
- tabliczka T-2 " 0,5 km" - 2 szt.
- tabliczka T-3 " koniec" - 4 szt.
- tabliczka T-6 – 2 szt.
- znak D-1 - " droga z pierwszeństwem " - 2 szt.
- znak D-52 - " strefa ruchu" - 1 szt.
- znak D-53 - " koniec strefy ruchu" - 1 szt.
- znak A-1 - " Niebezpieczny zakręt w prawo" - 1 szt.
- znak A-2 - " Niebezpieczny zakręt w lewo" - 1 szt.

- znak A-3 - " Dwa niebezpieczne zakręty – pierwszy w lewo " - 6 szt.
- znak A-4 - " Dwa niebezpieczne zakręty – pierwszy w prawo " - 2 szt.
- znak A-7 - " Ustąp pierwszeństwa" - 1 szt.

Znaki poziome

- znak P-131 – „ linia warunkowego zatrzymania złożona z trójkątów t.

5. Termin wprowadzenia stałej organizacji ruchu.


Niezwłocznie po zatwierdzeniu w/w projektu


6. Postanowienia końcowe.

Oznakowanie robót należy wykonać przy zachowaniu pełnego bezpieczeństwa dla ruchu kołowego i pracowników ustawiających znaki.

Projektował:


inż. Jacek Bisz

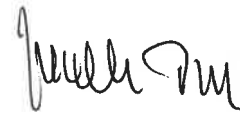

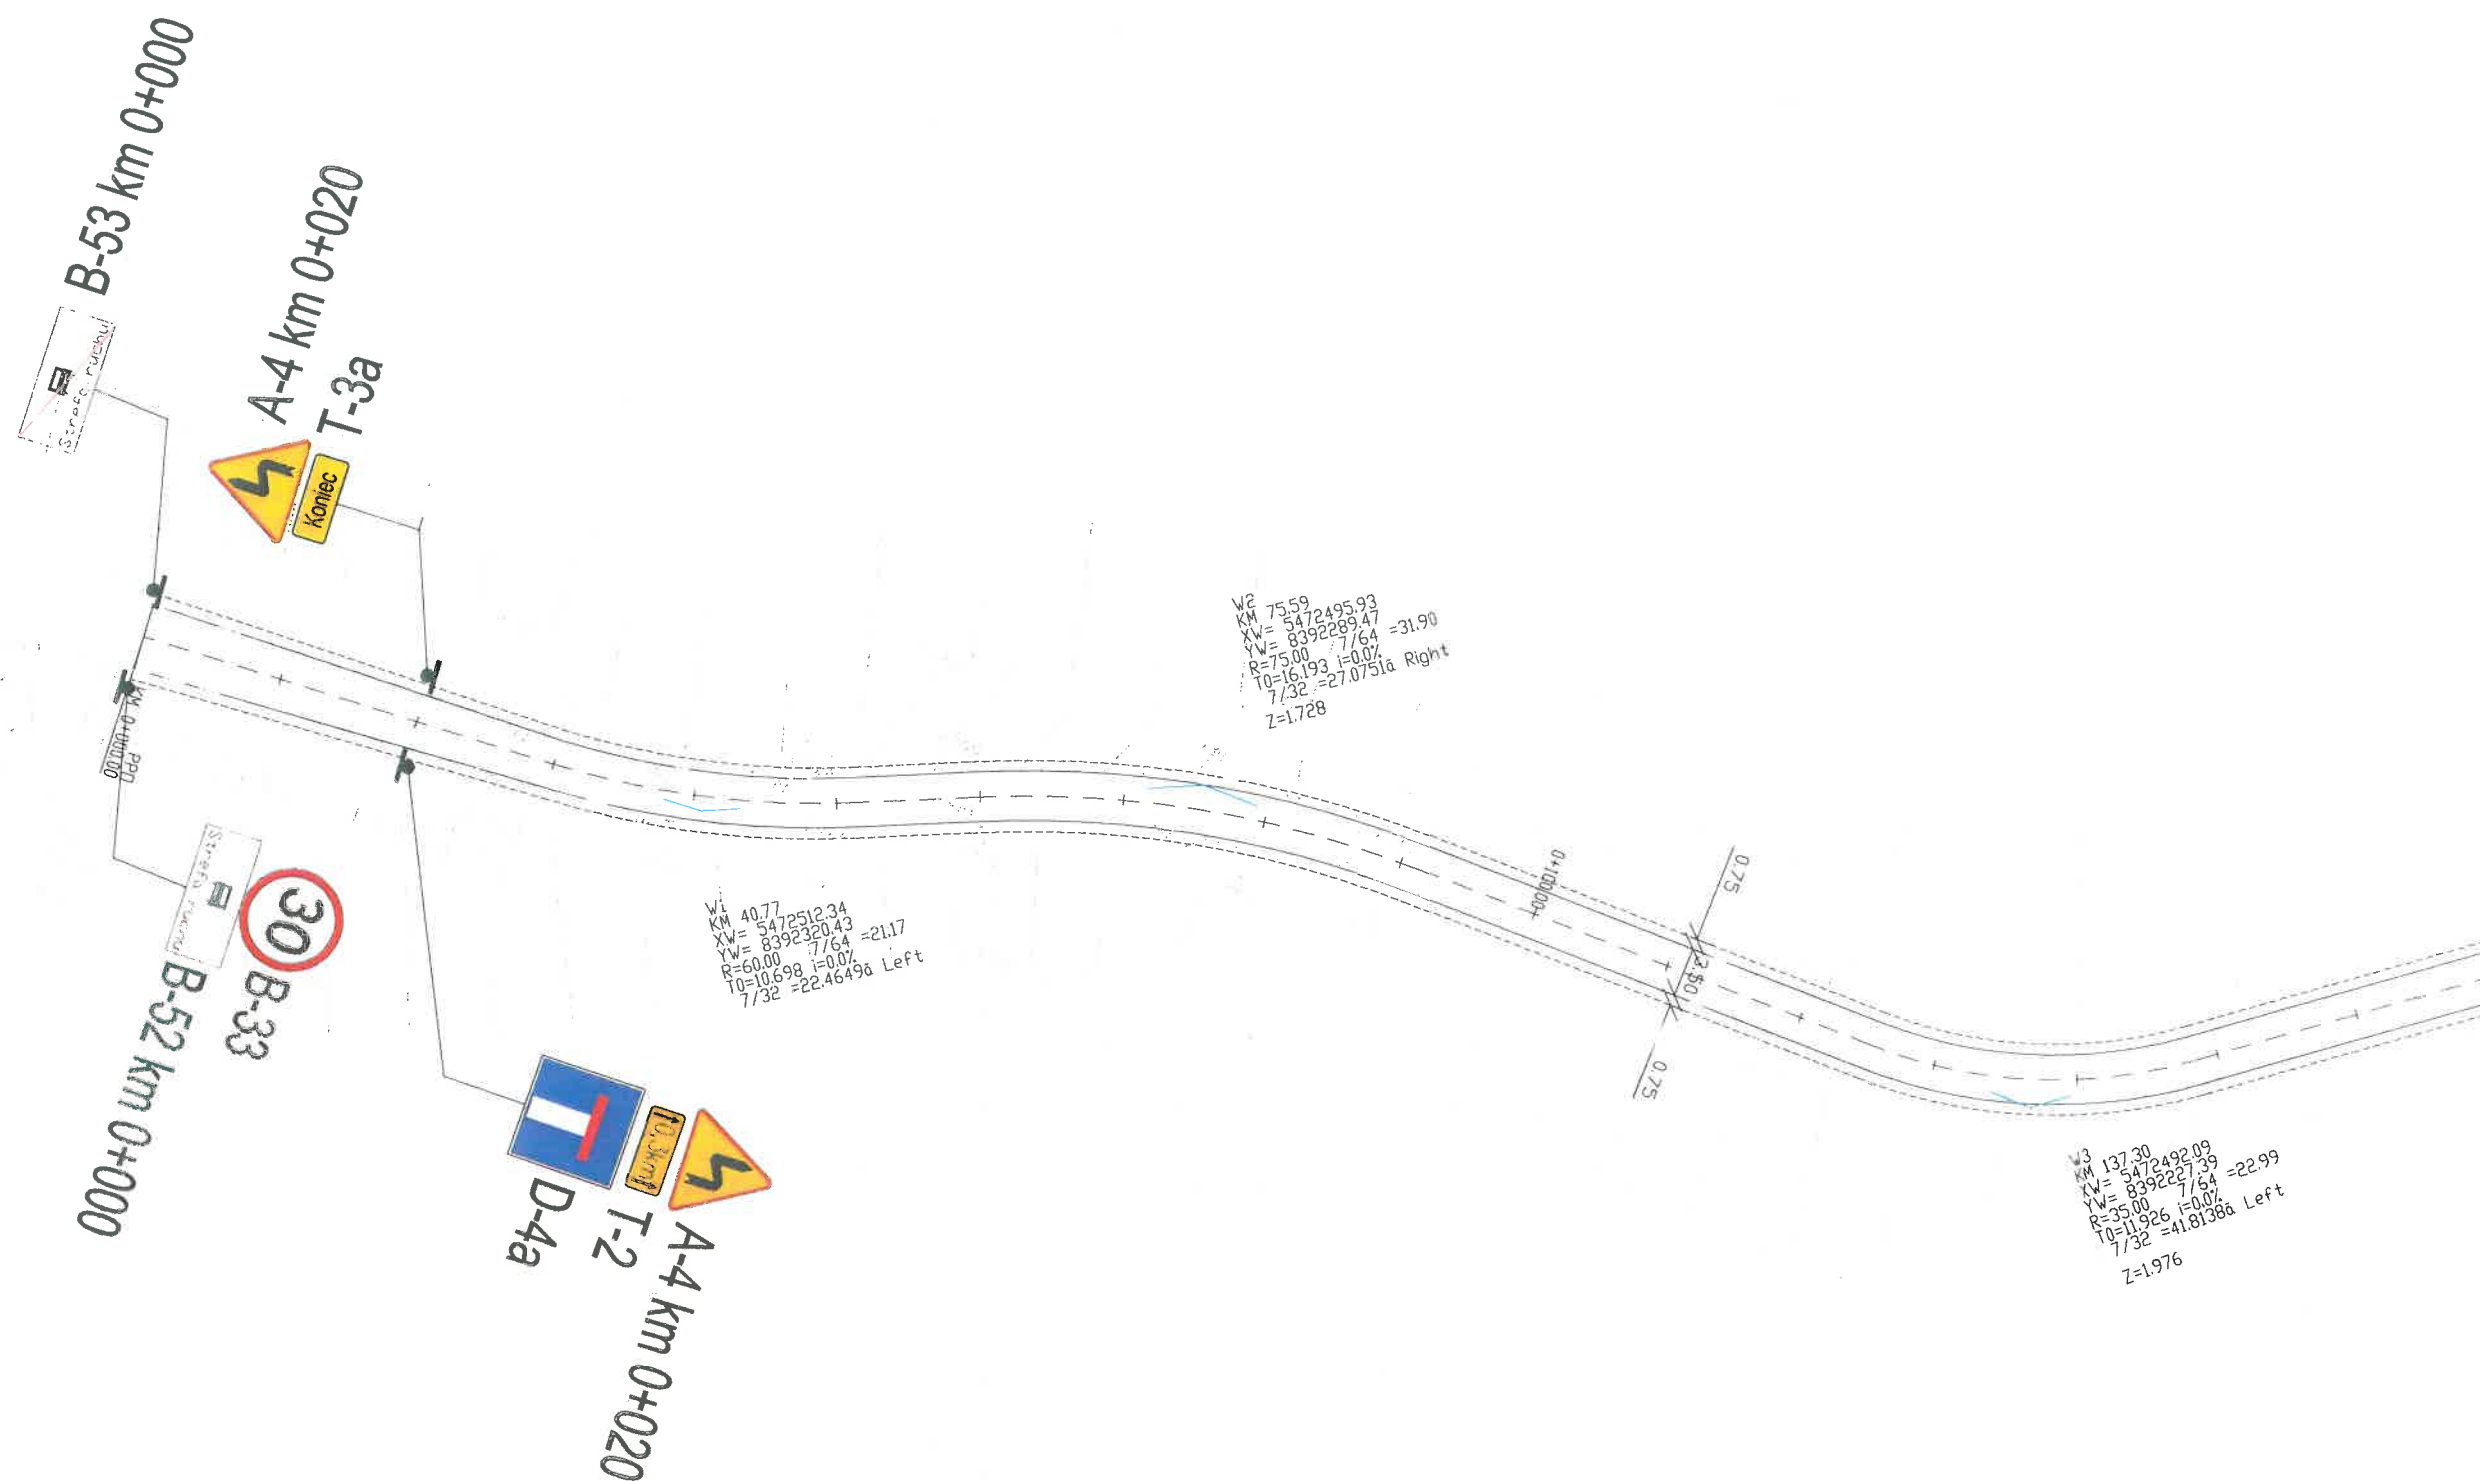

PLAN OZNAKOWANIA DROGI LEŚNEJ NR 69 W M-CI TELEŚNICA KM 0+000 - 1+700

INWESTOR:	PGL Lasy Państwowe Nadleśnictwo Ustrzyki Dolne	DATA PROJ:	LISTOPAD 2016 r.
ADRES:	ul. Rynek 6 38-700 Ustrzyki Dolne	SKALA:	1 : 500
PRZEDMIOT OPRACOWANIA:	PROJEKTOWANA STAŁA ZMIANA ORGANIZACJI RUCHU	NR RYS:	1
AUTOR OPRACOWANIA:	inż. Jacek Bisz		

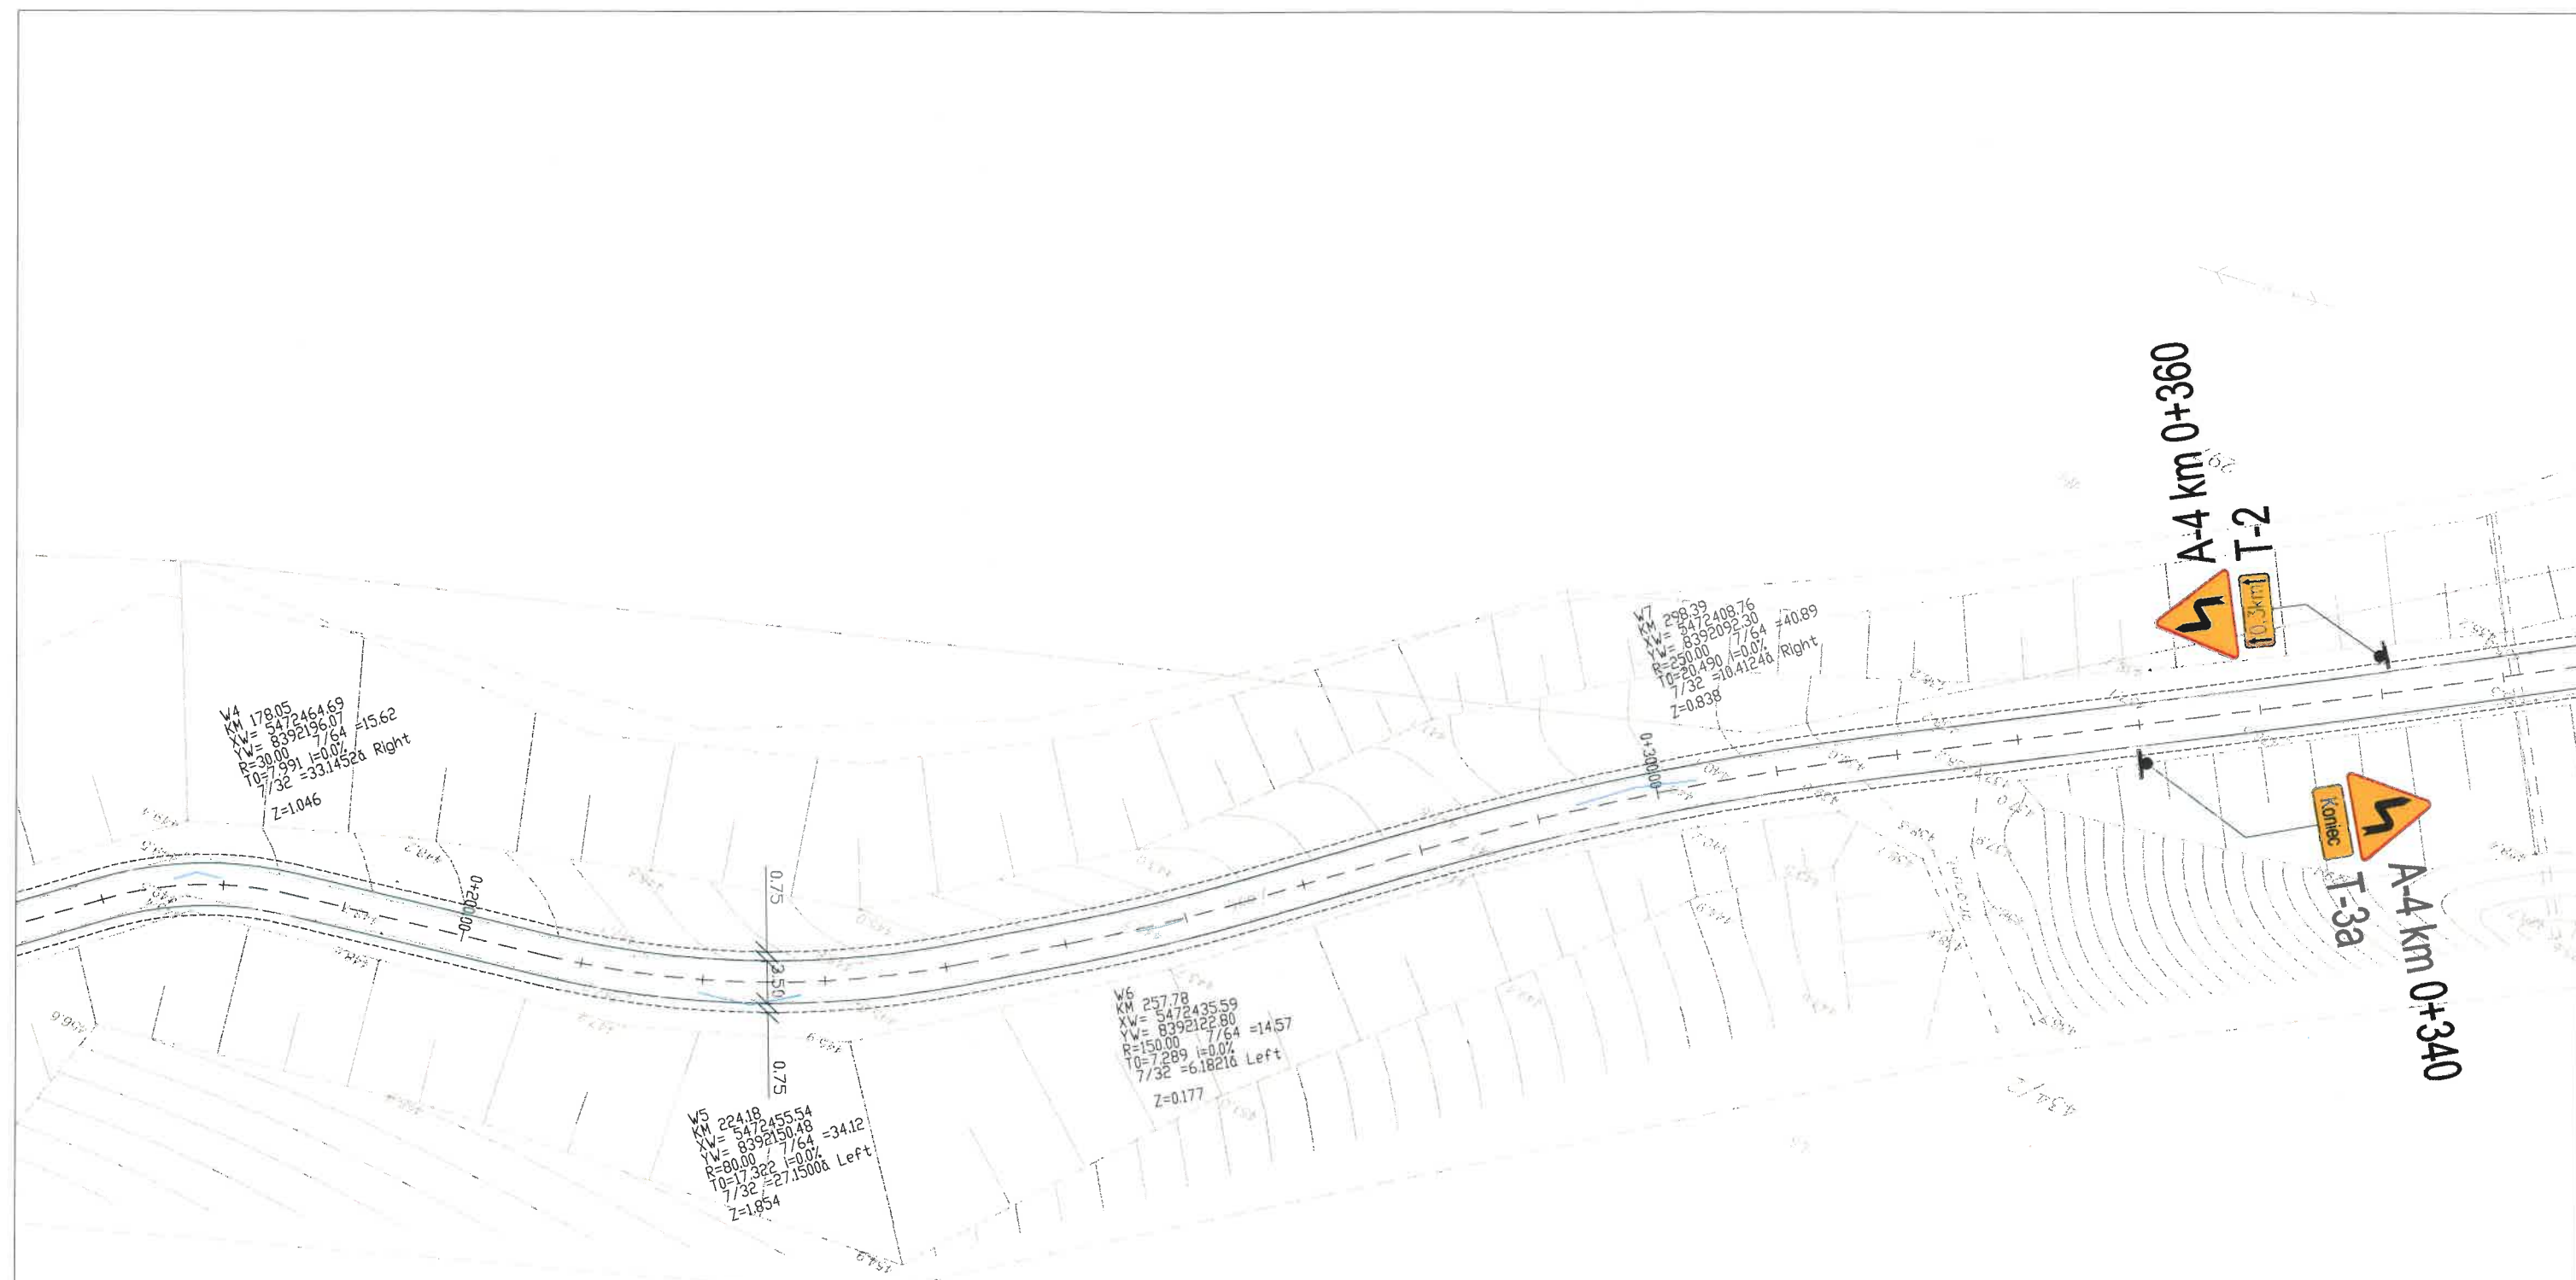


PLAN OZNAKOWANIA DROGI LEŚNEJ NR 69 W M-CI TELEŚNICA KM 0+000 – 1+700			
INWESTOR:	PGL Lasy Państwowe Nadleśnictwo Ustrzyki Dolne	DATA PROJ:	LISTOPAD 2016 r.
ADRES :	uL. Rynek 6 38-700 Ustrzyki Dolne	SKALA :	1 : 500
PRZEDMIOT OPRACOWANIA:	PROJEKTOWANA STAŁA ZMIANA ORGANIZACJI RUCHU	NR RYS:	2
AUTOR OPRACOWANIA: inż. Jacek Bisz	Jacek Bisz		

PLAN OZNAKOWANIA DROGI LEŚNEJ NR 69 W M-CI TELEŚNICA KM 0+000 - 1+700

INWESTOR:	PGL Lasy Państwowe Nadleśnictwo Ustrzyki Dolne	DATA PROJ:	LISTOPAD 2016 r.
ADRES:	ul. Rynek 6 38-700 Ustrzyki Dolne	SKALA:	1 : 500
PRZEDMIOT OPRACOWANIA:	PROJEKTOWANA STAŁA ZMIANA ORGANIZACJI RUCHU	NR RYS:	3
AUTOR OPRACOWANIA:	inż. Jacek Bisz		


Wierzm

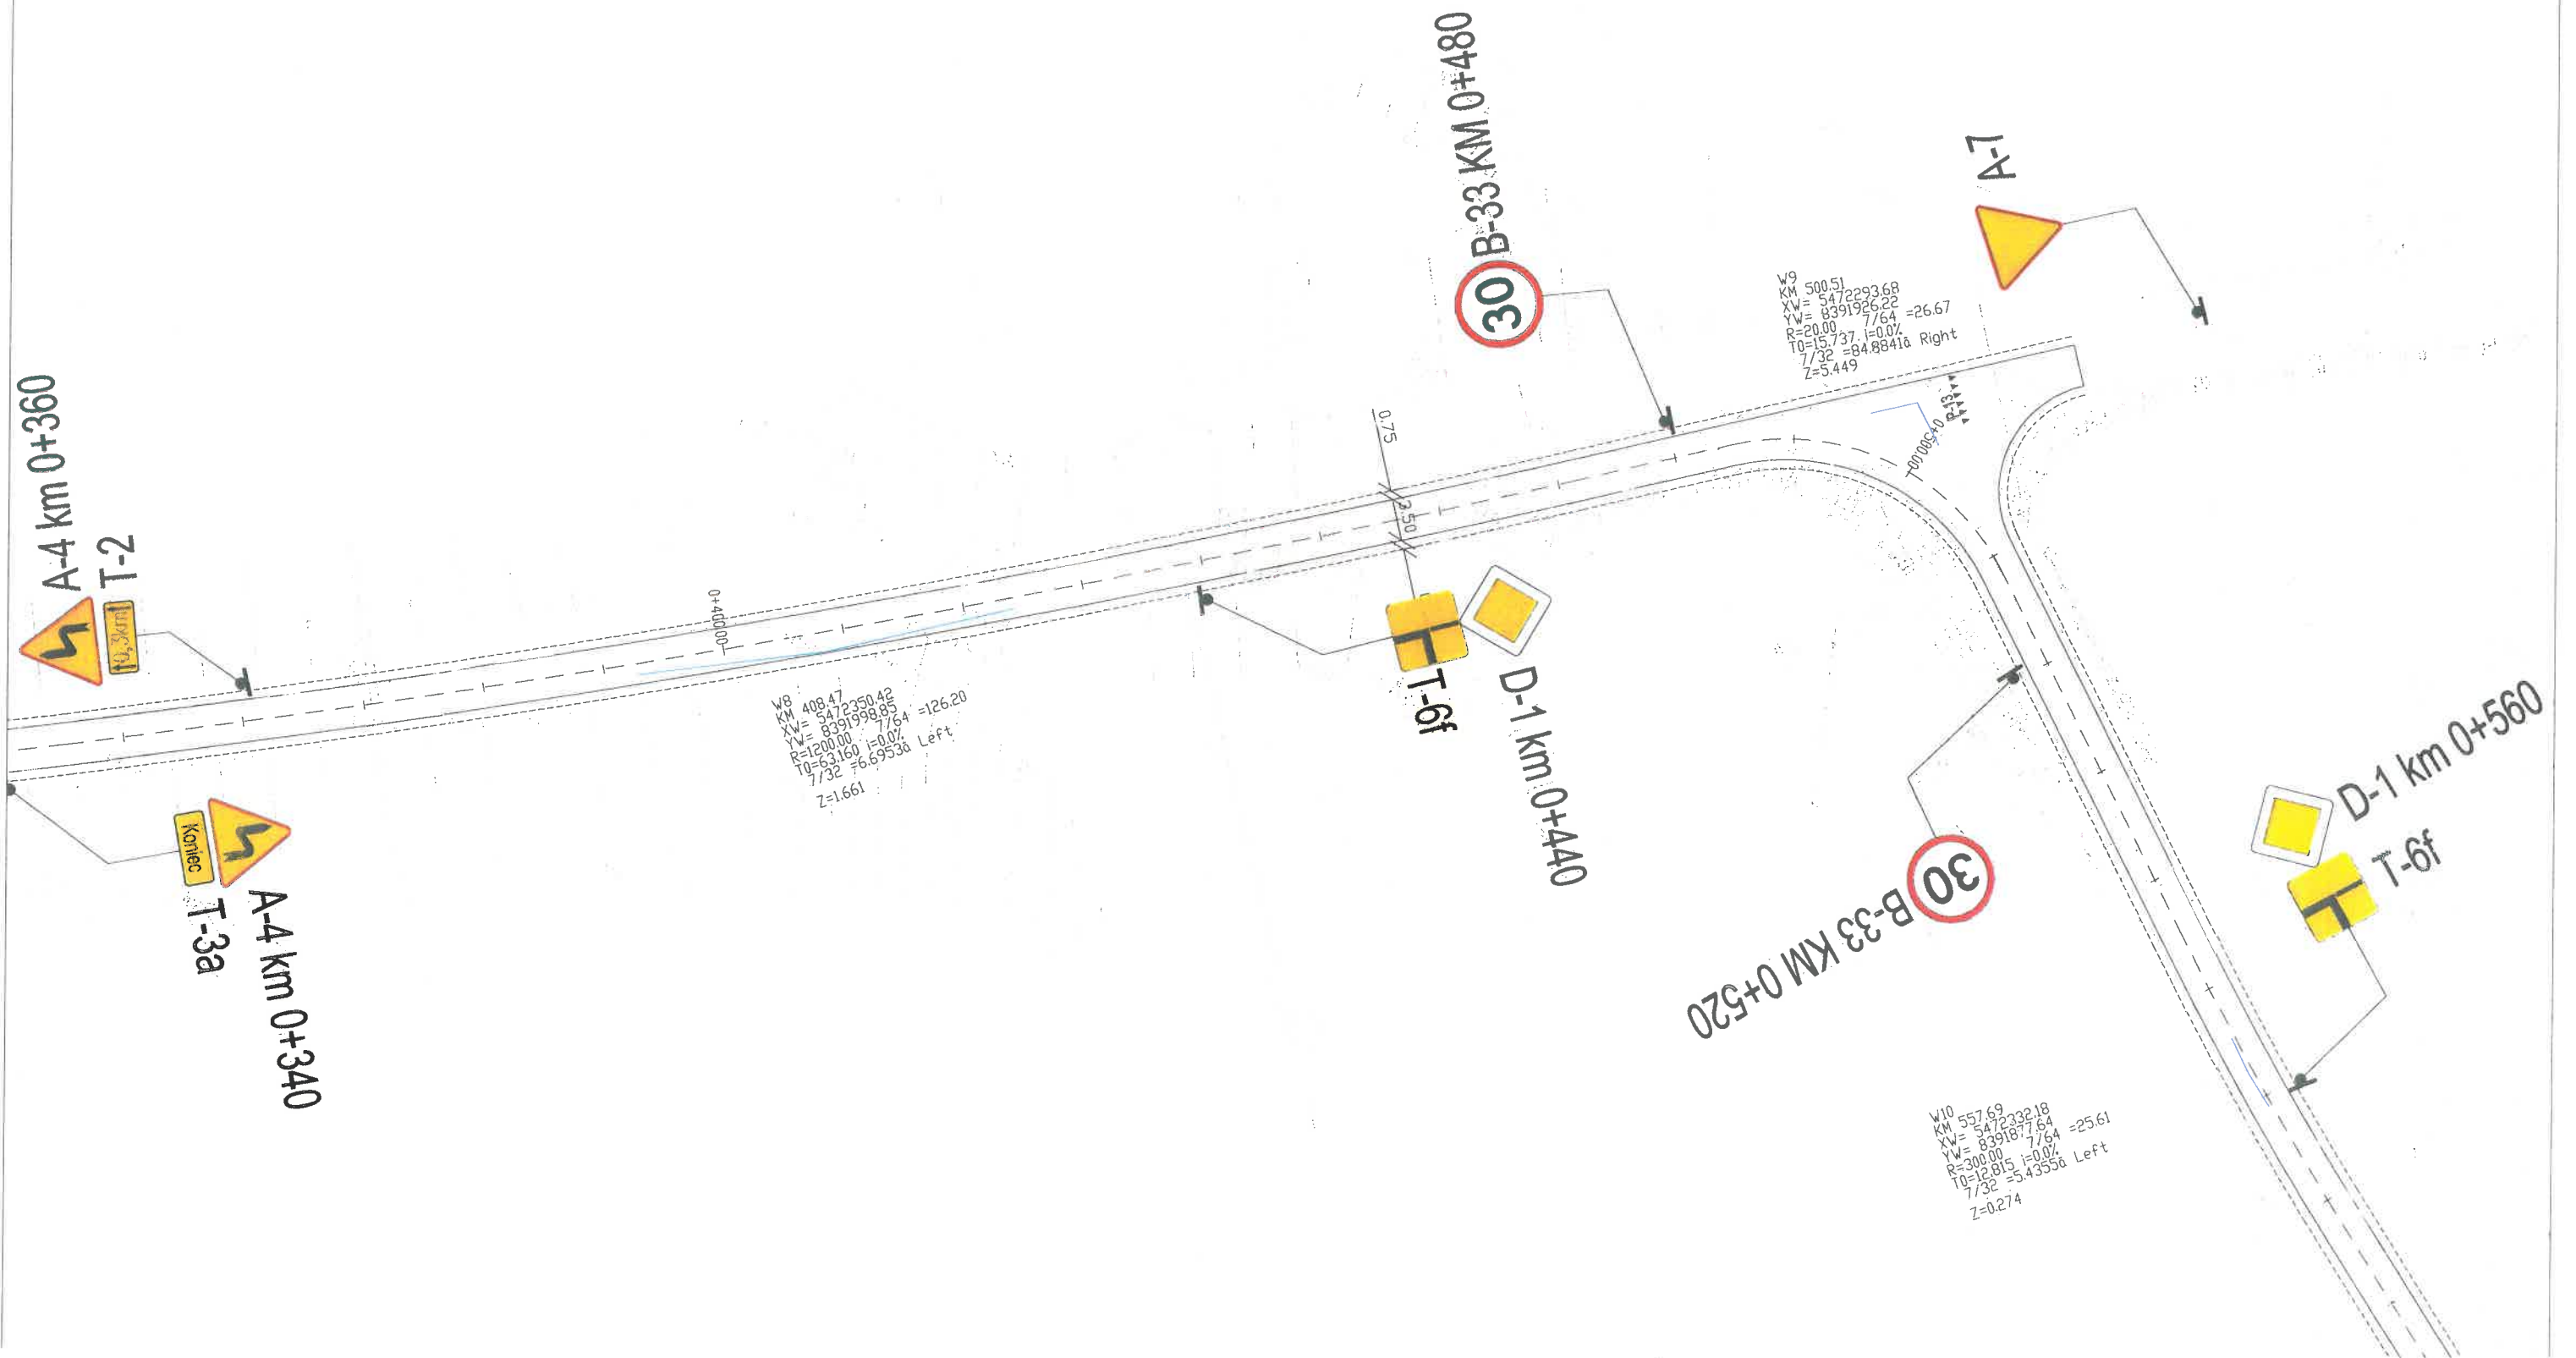


PLAN OZNAKOWANIA DROGI LEŚNEJ NR 69 W M-CI TELEŚNICA KM 0+000 - 1+700


INWESTOR:	PGL Lasy Państwowe Nadleśnictwo Ustrzyki Dolne	DATA PROJ:	LISTOPAD 2016 r.
ADRES:	ul. Rynek 6 38-700 Ustrzyki Dolne	SKALA:	1: 500
PRZEDMIOT OPRACOWANIA:	PROJEKTOWANA STAŁA ZMIANA ORGANIZACJI RUCHU	NR RYS:	4
AUTOR OPRACOWANIA:	inż. Jacek Bisz		

Wielozm

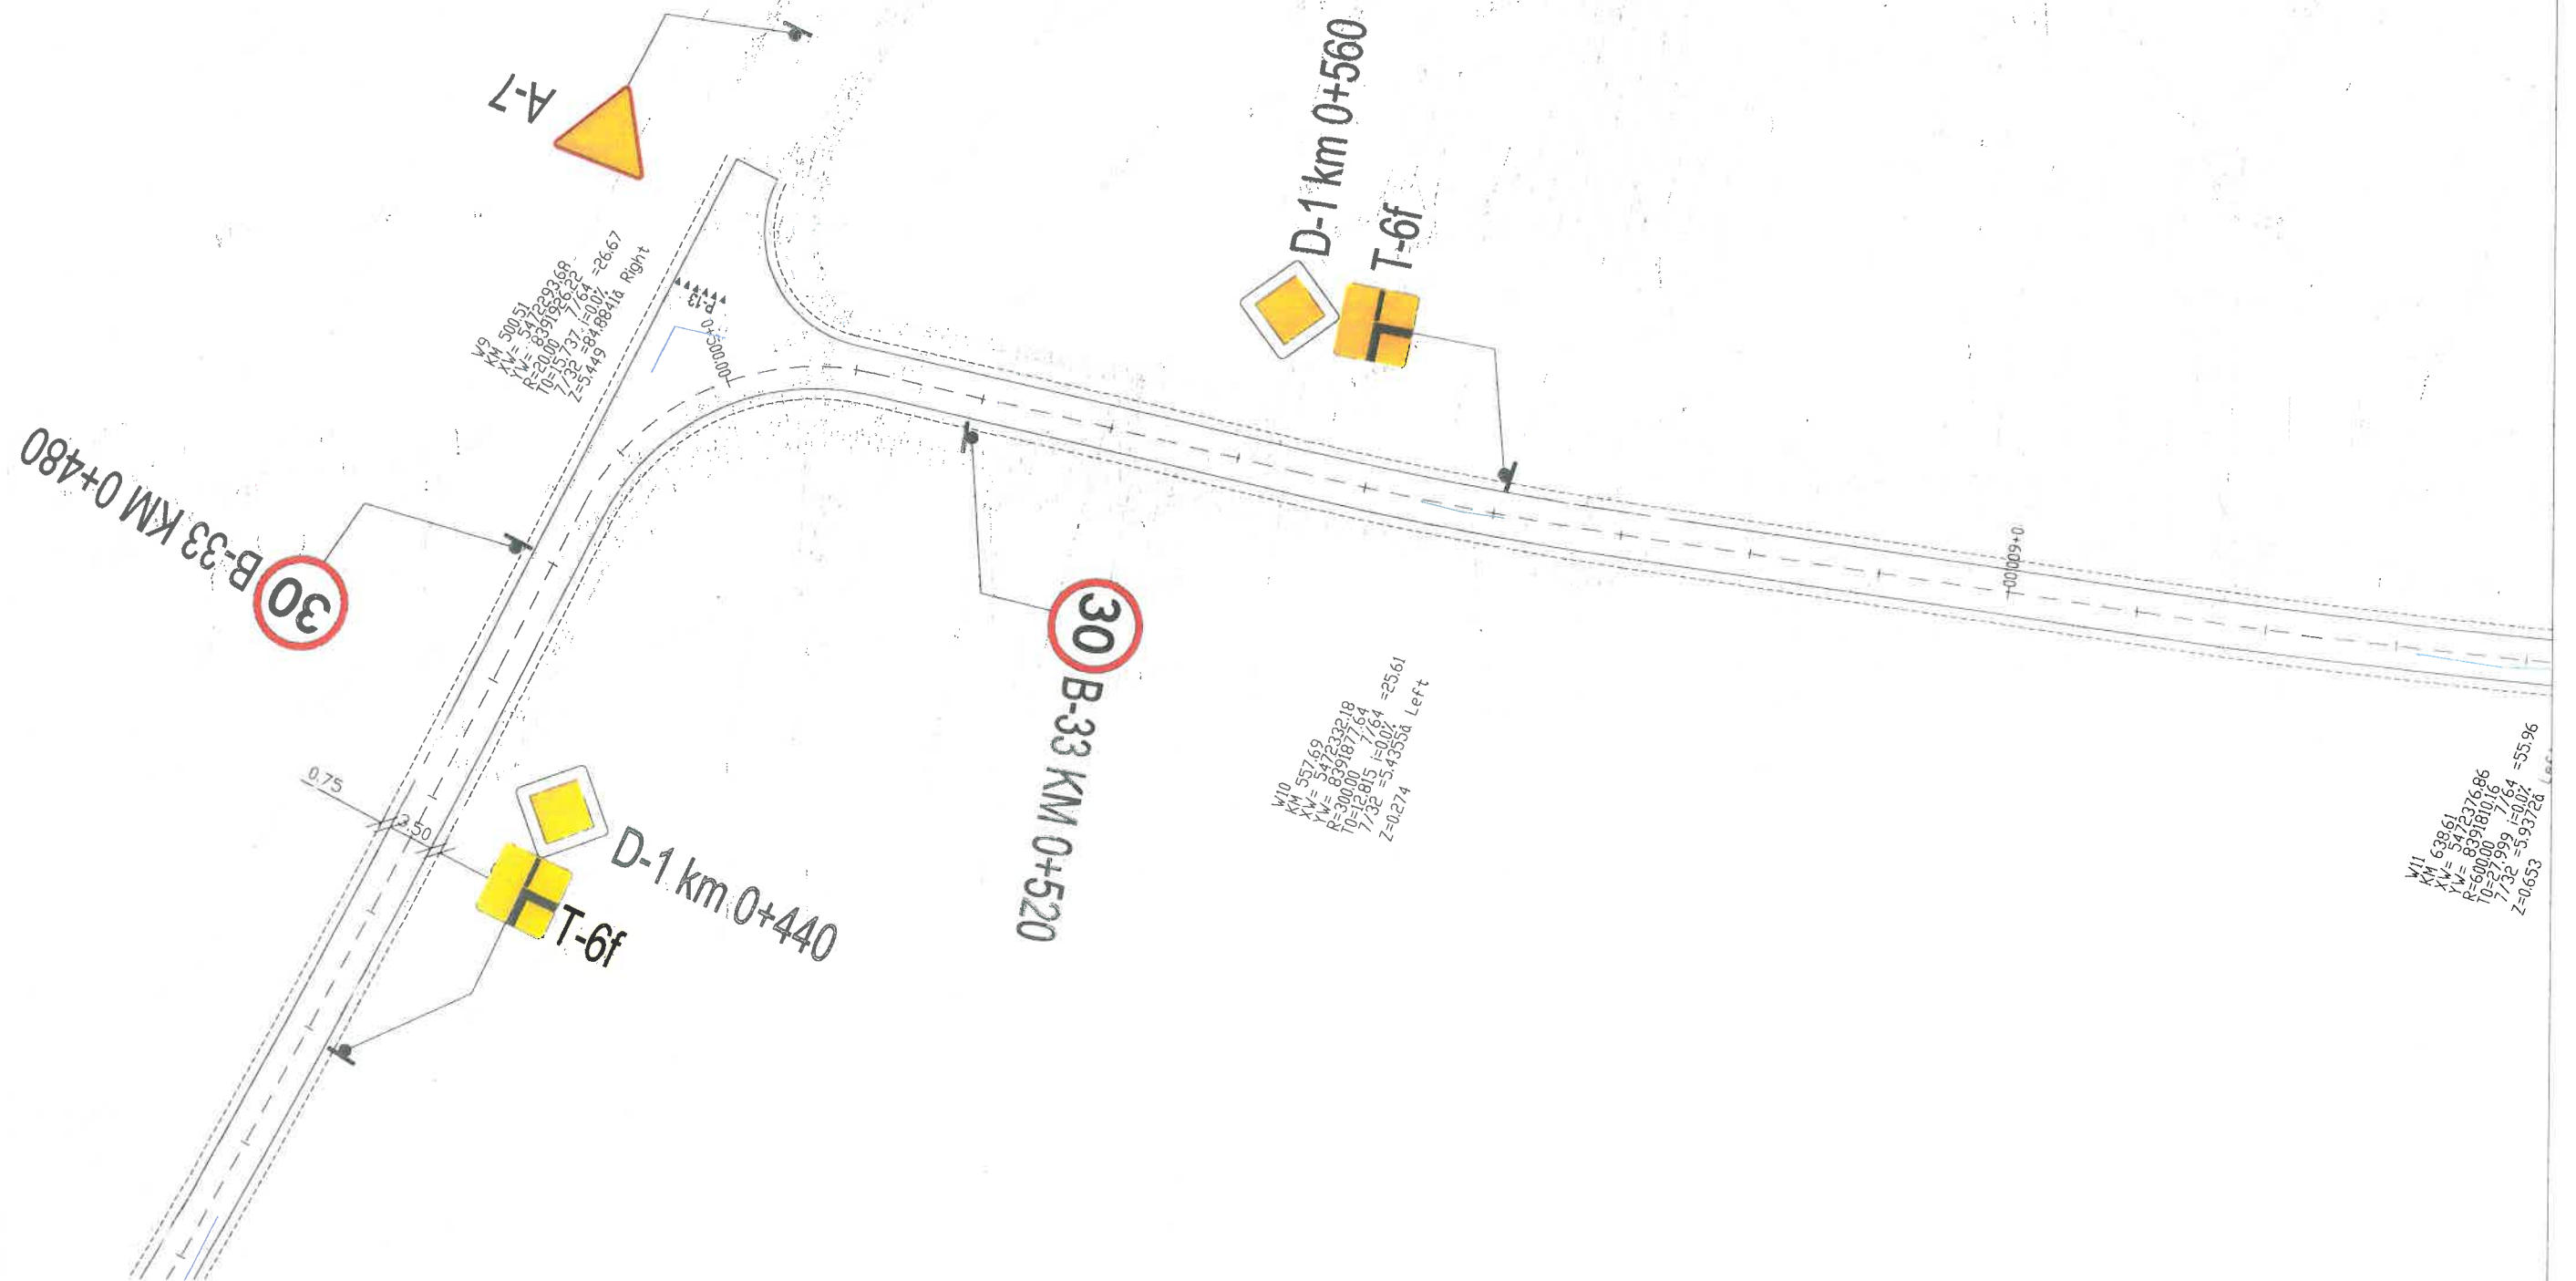

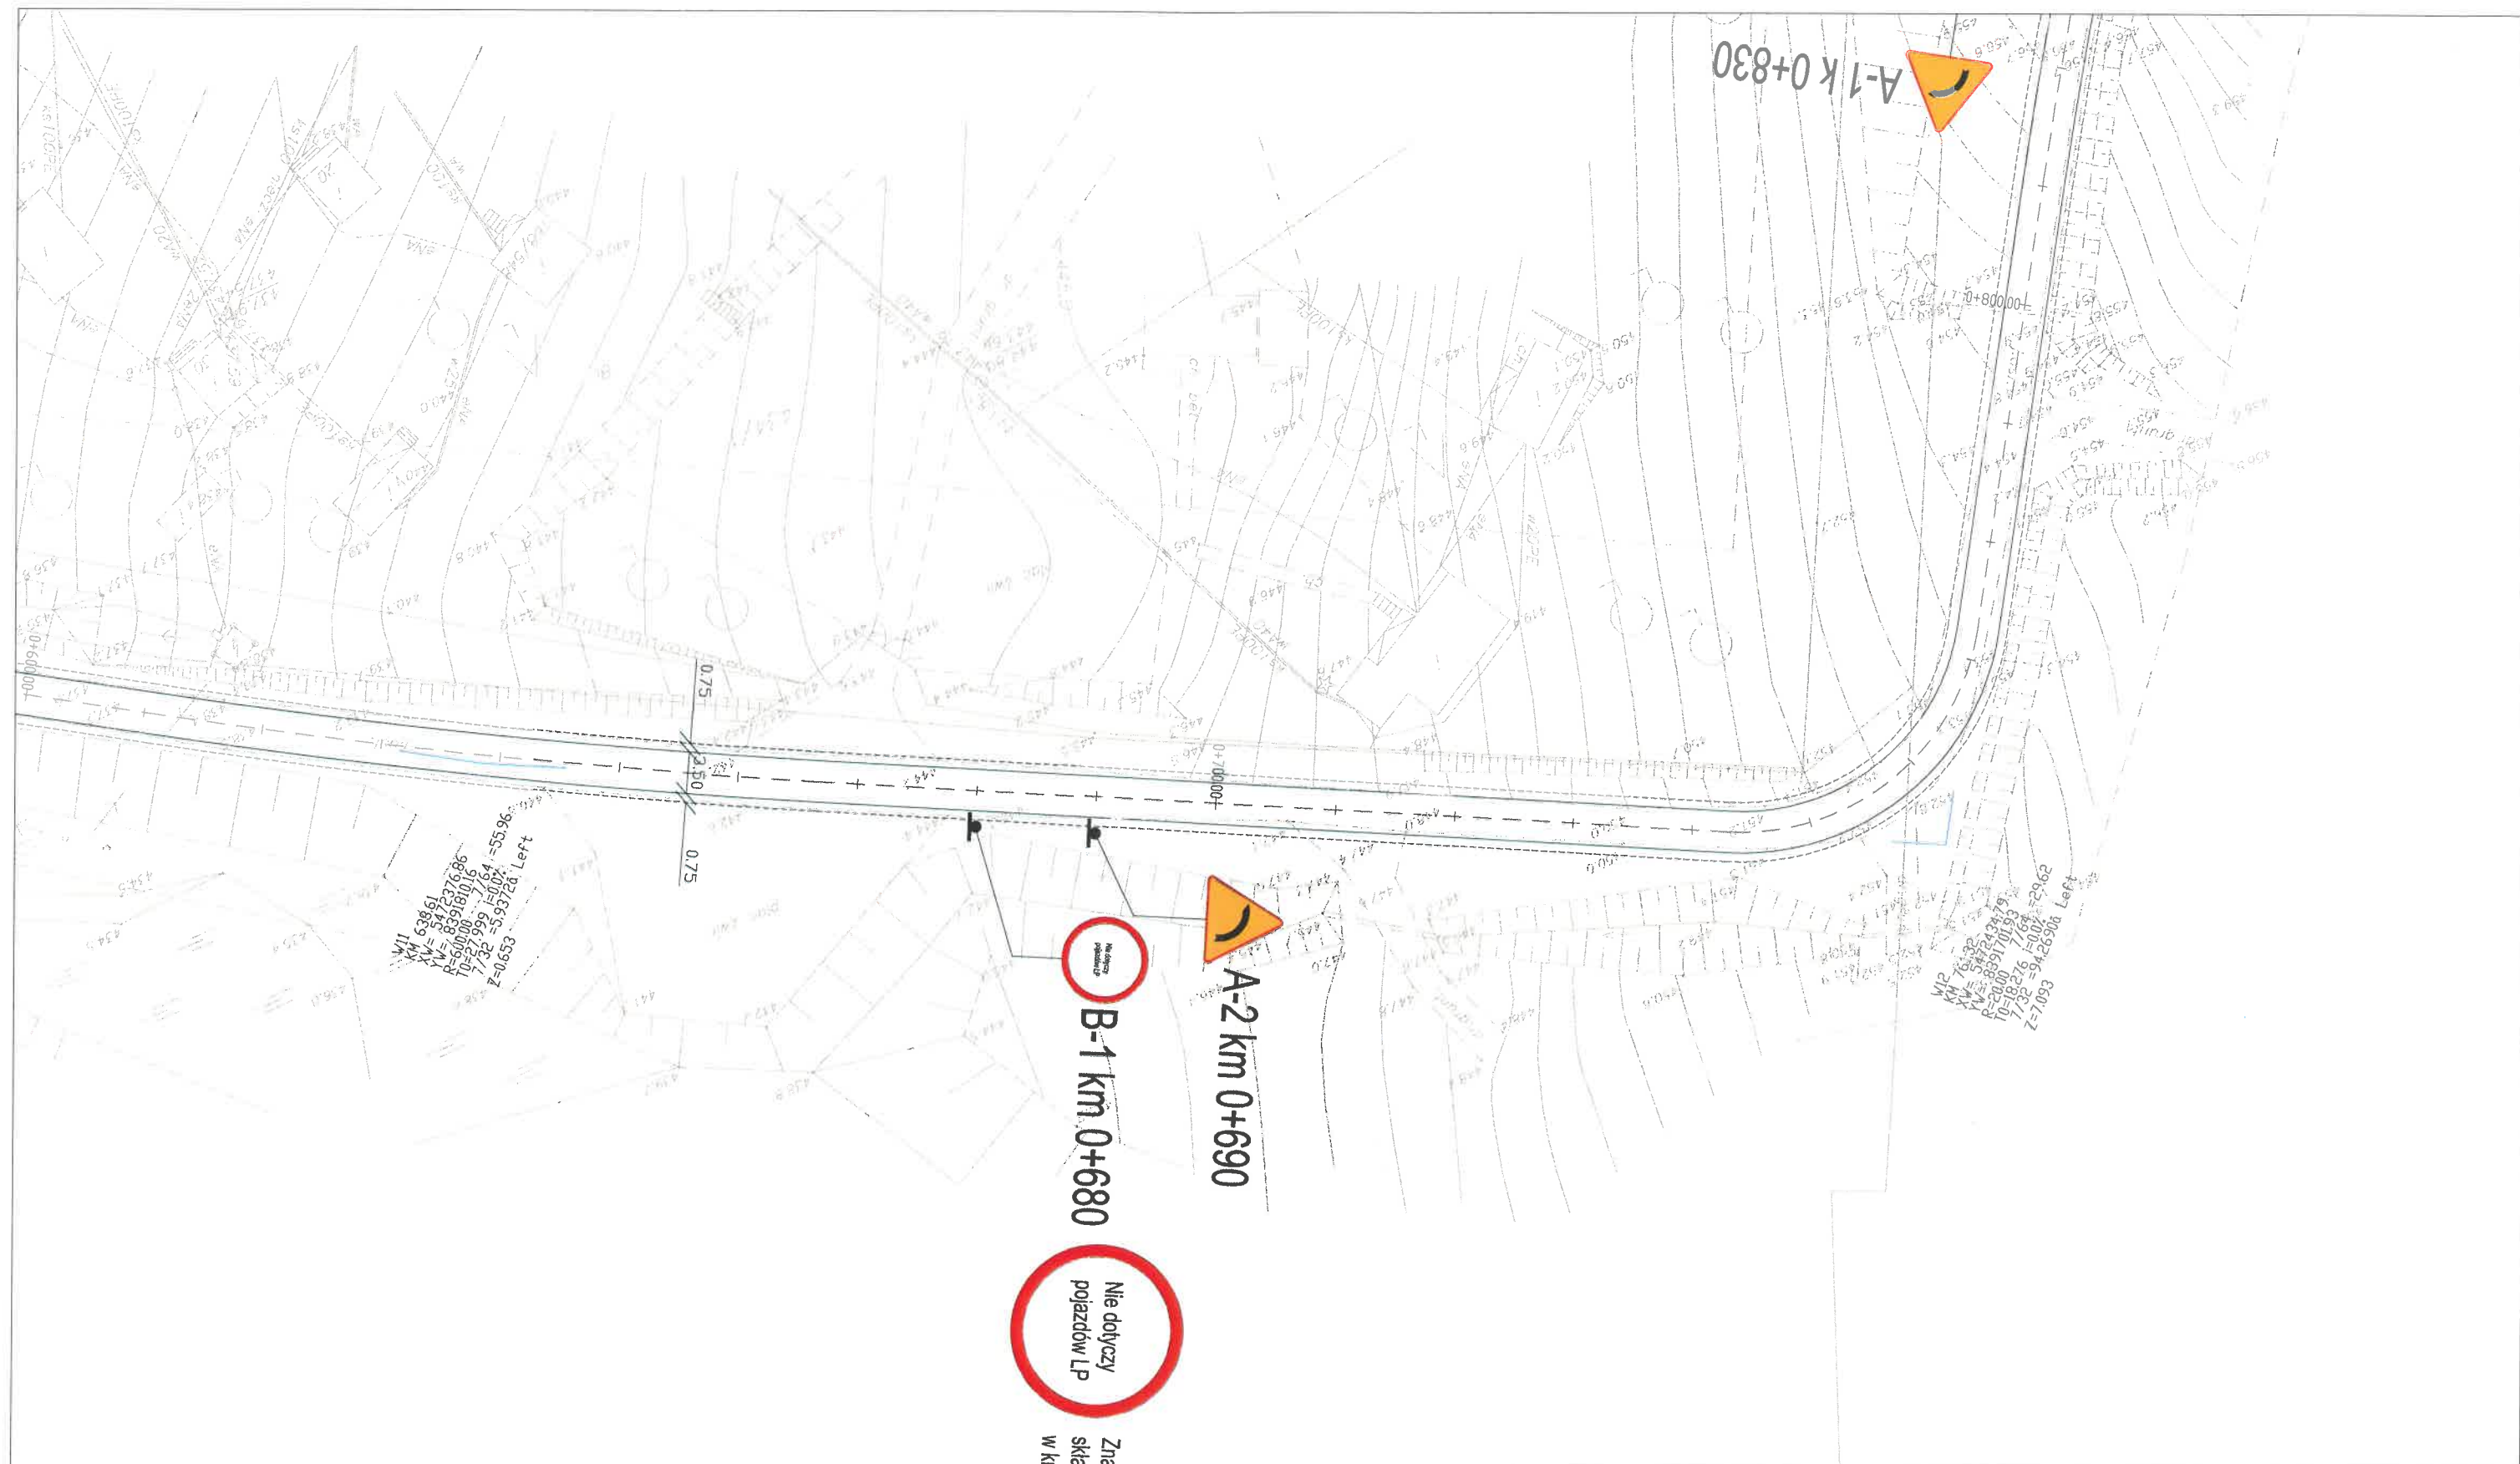

PLAN OZNAKOWANIA DROGI LEŚNEJ NR 69 W M-CI TELEŚNICA KM 0+000 - 1+700			
INWESTOR:	PGL Lasy Państwowe Nadleśnictwo Ustrzyki Dolne	DATA PROJ:	LISTOPAD 2016 r.
ADRES:	ul. Rynek 6 38-700 Ustrzyki Dolne	SKALA:	1 : 500
PRZEDMIOT OPRACOWANIA:	PROJEKTOWANA STAŁA ZMIANA ORGANIZACJI RUCHU	NR RYS:	5
AUTOR OPRACOWANIA:	inż. Jacek Bisz	Jacek Bisz	

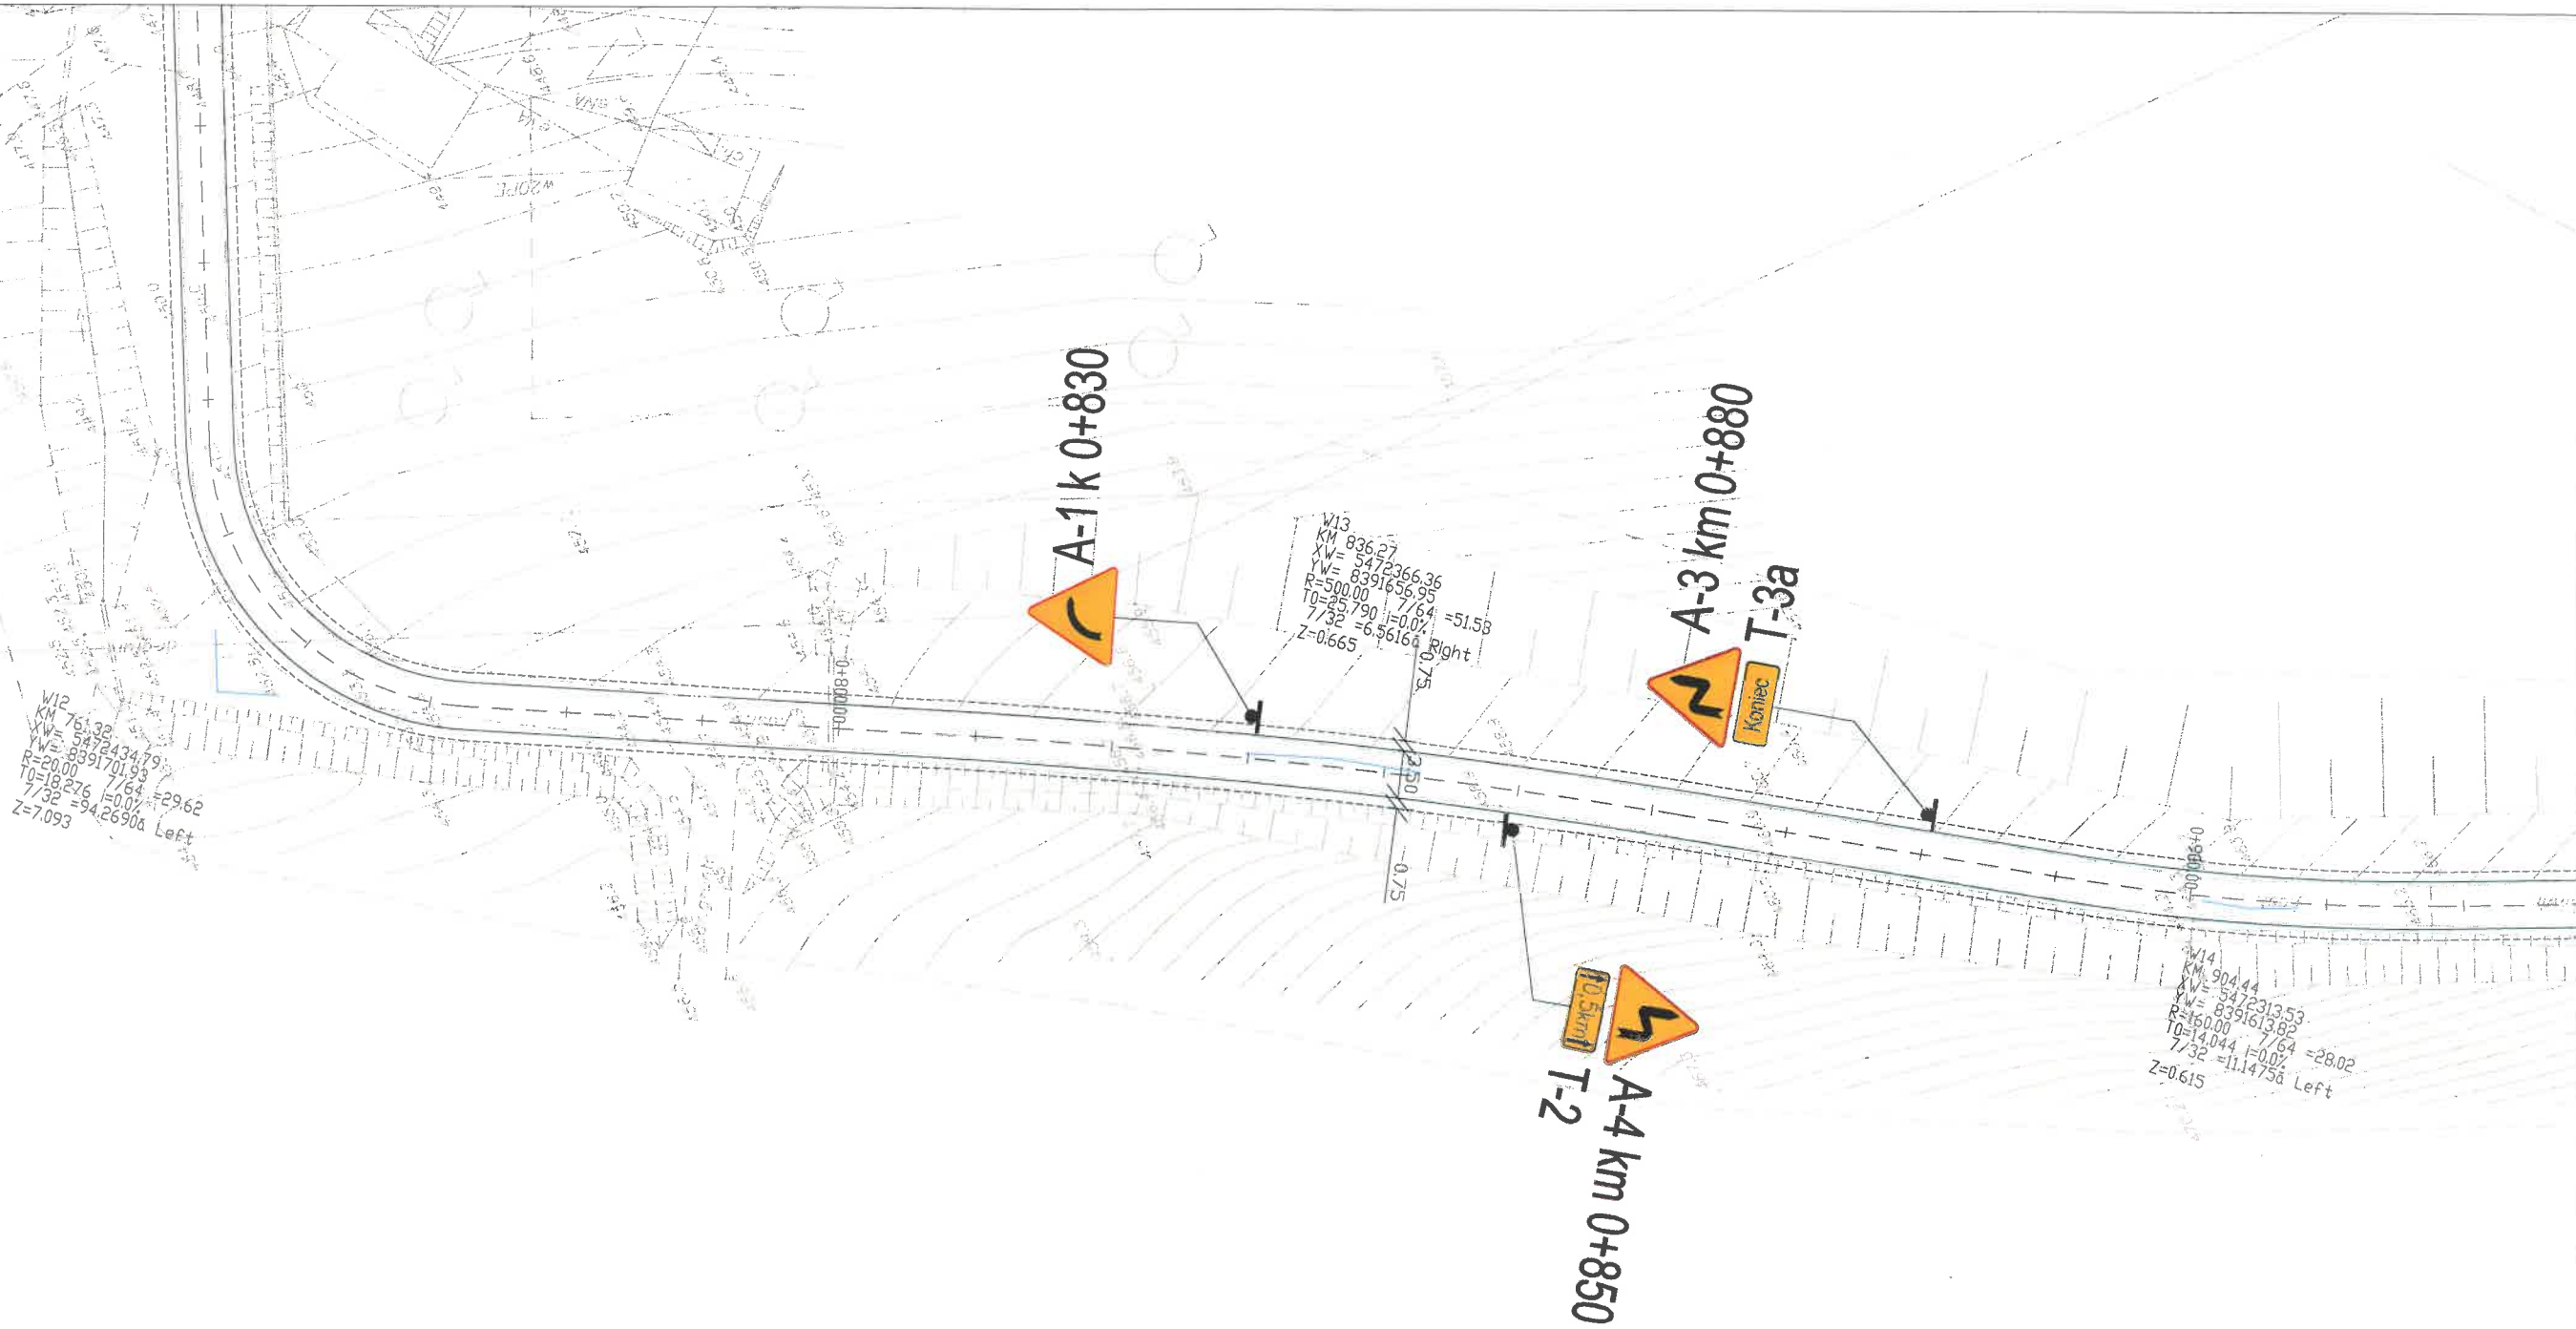

PLAN OZNAKOWANIA DROGI LEŚNEJ NR 69 W M-CI TELEŚNICA KM 0+000 – 1+700

INWESTOR:	PGL Lasy Państwowe Nadleśnictwo Ustrzyki Dolne	DATA PROJ:	LISTOPAD 2016 r.
ADRES :	ul. Rynek 6 38-700 Ustrzyki Dolne	SKALA :	1 : 500
PRZEDMIOT OPRACOWANIA:	PROJEKTOWANA STAŁA ZMIANA ORGANIZACJI RUCHU	NR RYS:	6
AUTOR OPRACOWANIA: inż. Jacek Bisz	Jacek Bisz		




PLAN OZNAKOWANIA DROGI LEŚNEJ NR 69 W M-CI TELEŚNICA KM 0+000 – 1+700

INWESTOR:	PGL Lasy Państwowe Nadleśnictwo Ustrzyki Dolne	DATA PROJ:	LISTOPAD 2016 r.
ADRES :	ul. Rynek 6 38-700 Ustrzyki Dolne	SKALA :	1 : 500
PRZEDMIOT OPRACOWANIA:	PROJEKTOWANA STAŁA ZMIANA ORGANIZACJI RUCHU	NR RYS:	7
AUTOR OPRACOWANIA: inż. Jacek Bisz			




PLAN OZNAKOWANIA DROGI LEŚNEJ NR 69 W M-CI TELEŚNICA KM 0+000 - 1+700

INWESTOR:	PGL Lasy Państwowe Nadleśnictwo Ustrzyki Dolne	DATA PROJ:	LISTOPAD 2016 r.
ADRES :	ul. Rynek 6 38-700 Ustrzyki Dolne	SKALA :	1 : 500
PRZEDMIOT OPRACOWANIA:	PROJEKTOWANA STAŁA ZMIANA ORGANIZACJI RUCHU	NR RYS:	8
AUTOR OPRACOWANIA: inż. Jacek Bisz	Jacek Bm		

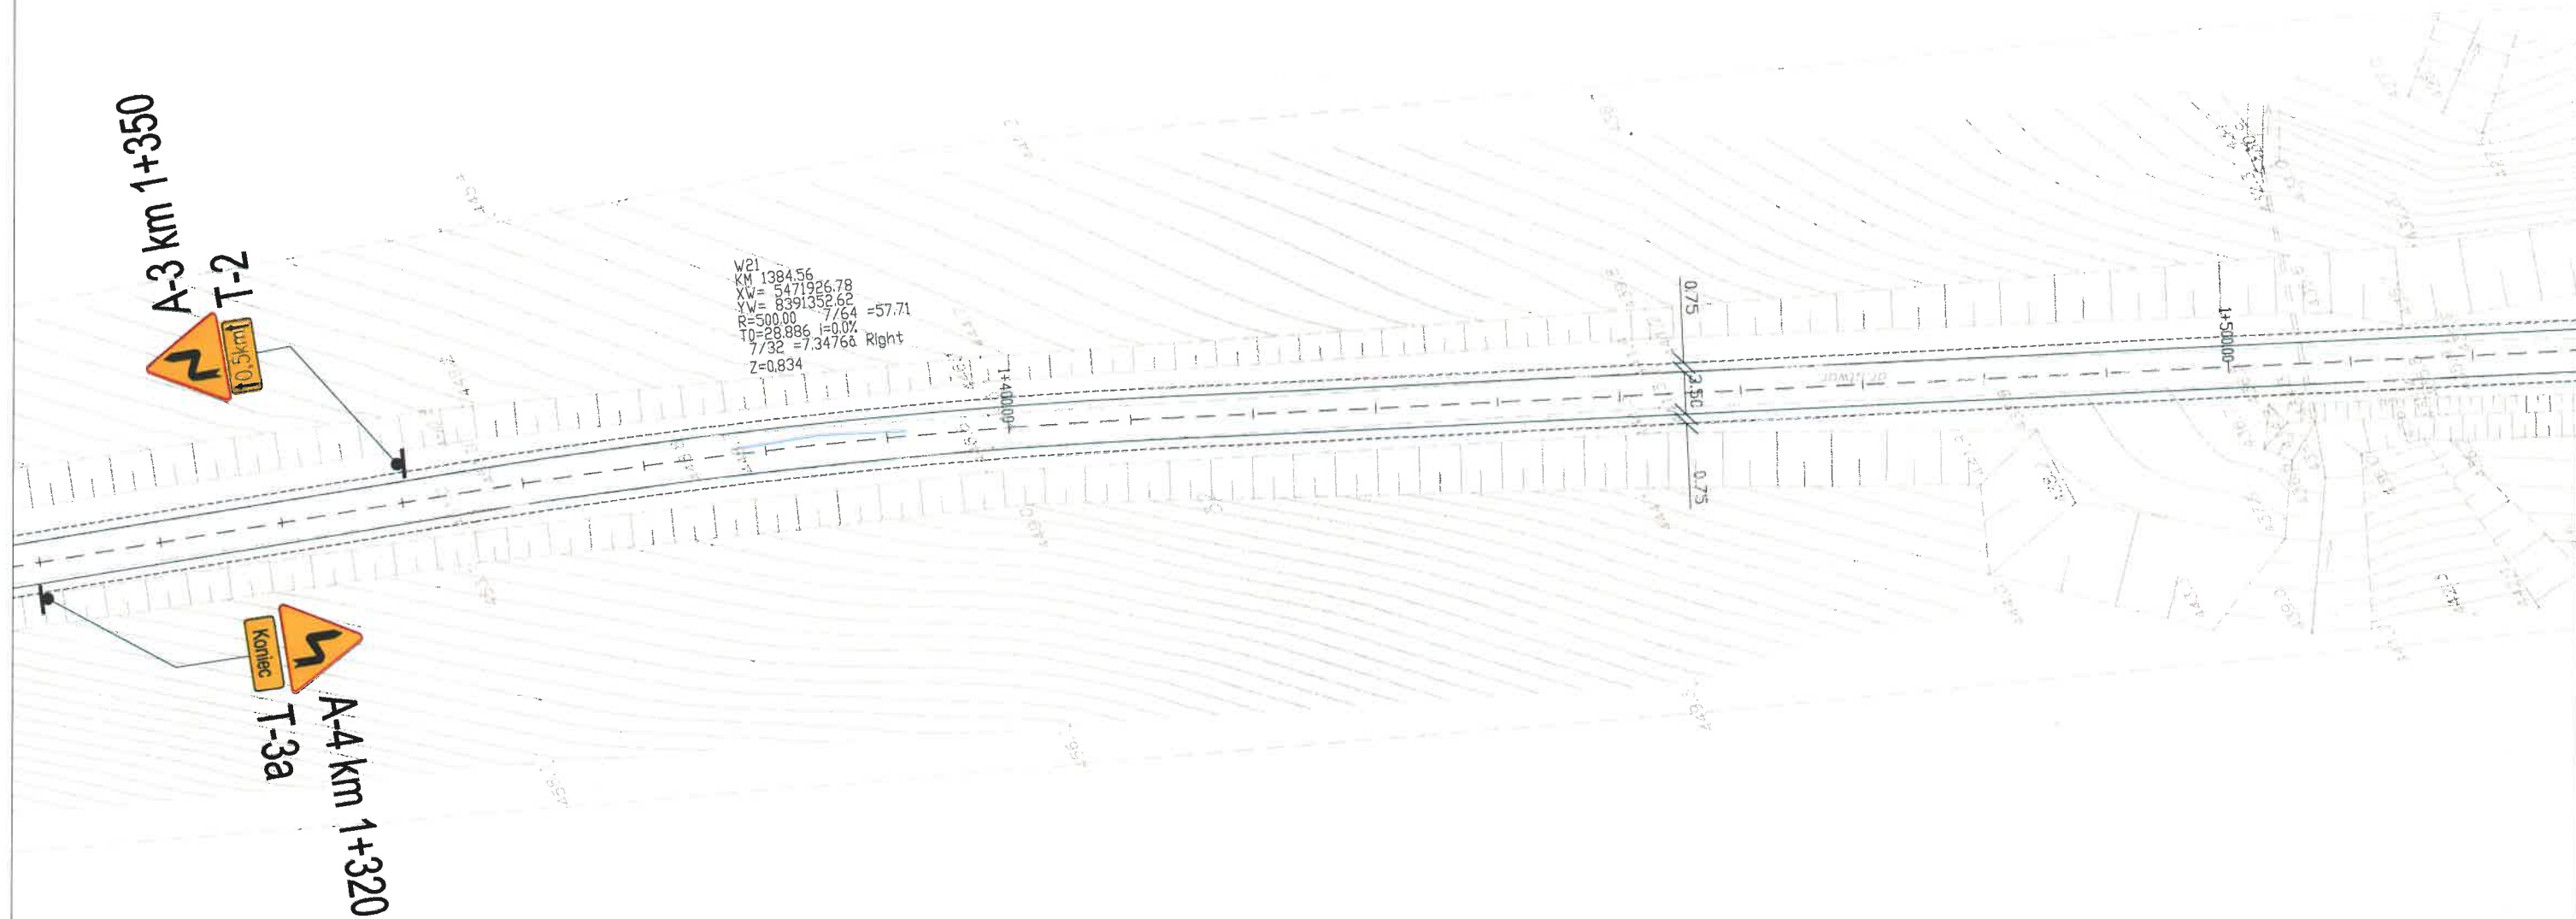

PLAN OZNAKOWANIA DROGI LEŚNEJ NR 69 W M-CI TELEŚNICA KM 0+000 - 1+700			
INWESTOR:	PGL Lasy Państwowe Nadleśnictwo Ustrzyki Dolne	DATA PROJ:	LISTOPAD 2016 r.
ADRES :	ul. Rynek 6 38-700 Ustrzyki Dolne	SKALA :	1 : 500
PRZEDMIOT OPRACOWANIA:	PROJEKTOWANA STAŁA ZMIANA ORGANIZACJI RUCHU	NR RYS:	9
AUTOR OPRACOWANIA: inż. Jacek Bisz	Jacek Bisz		

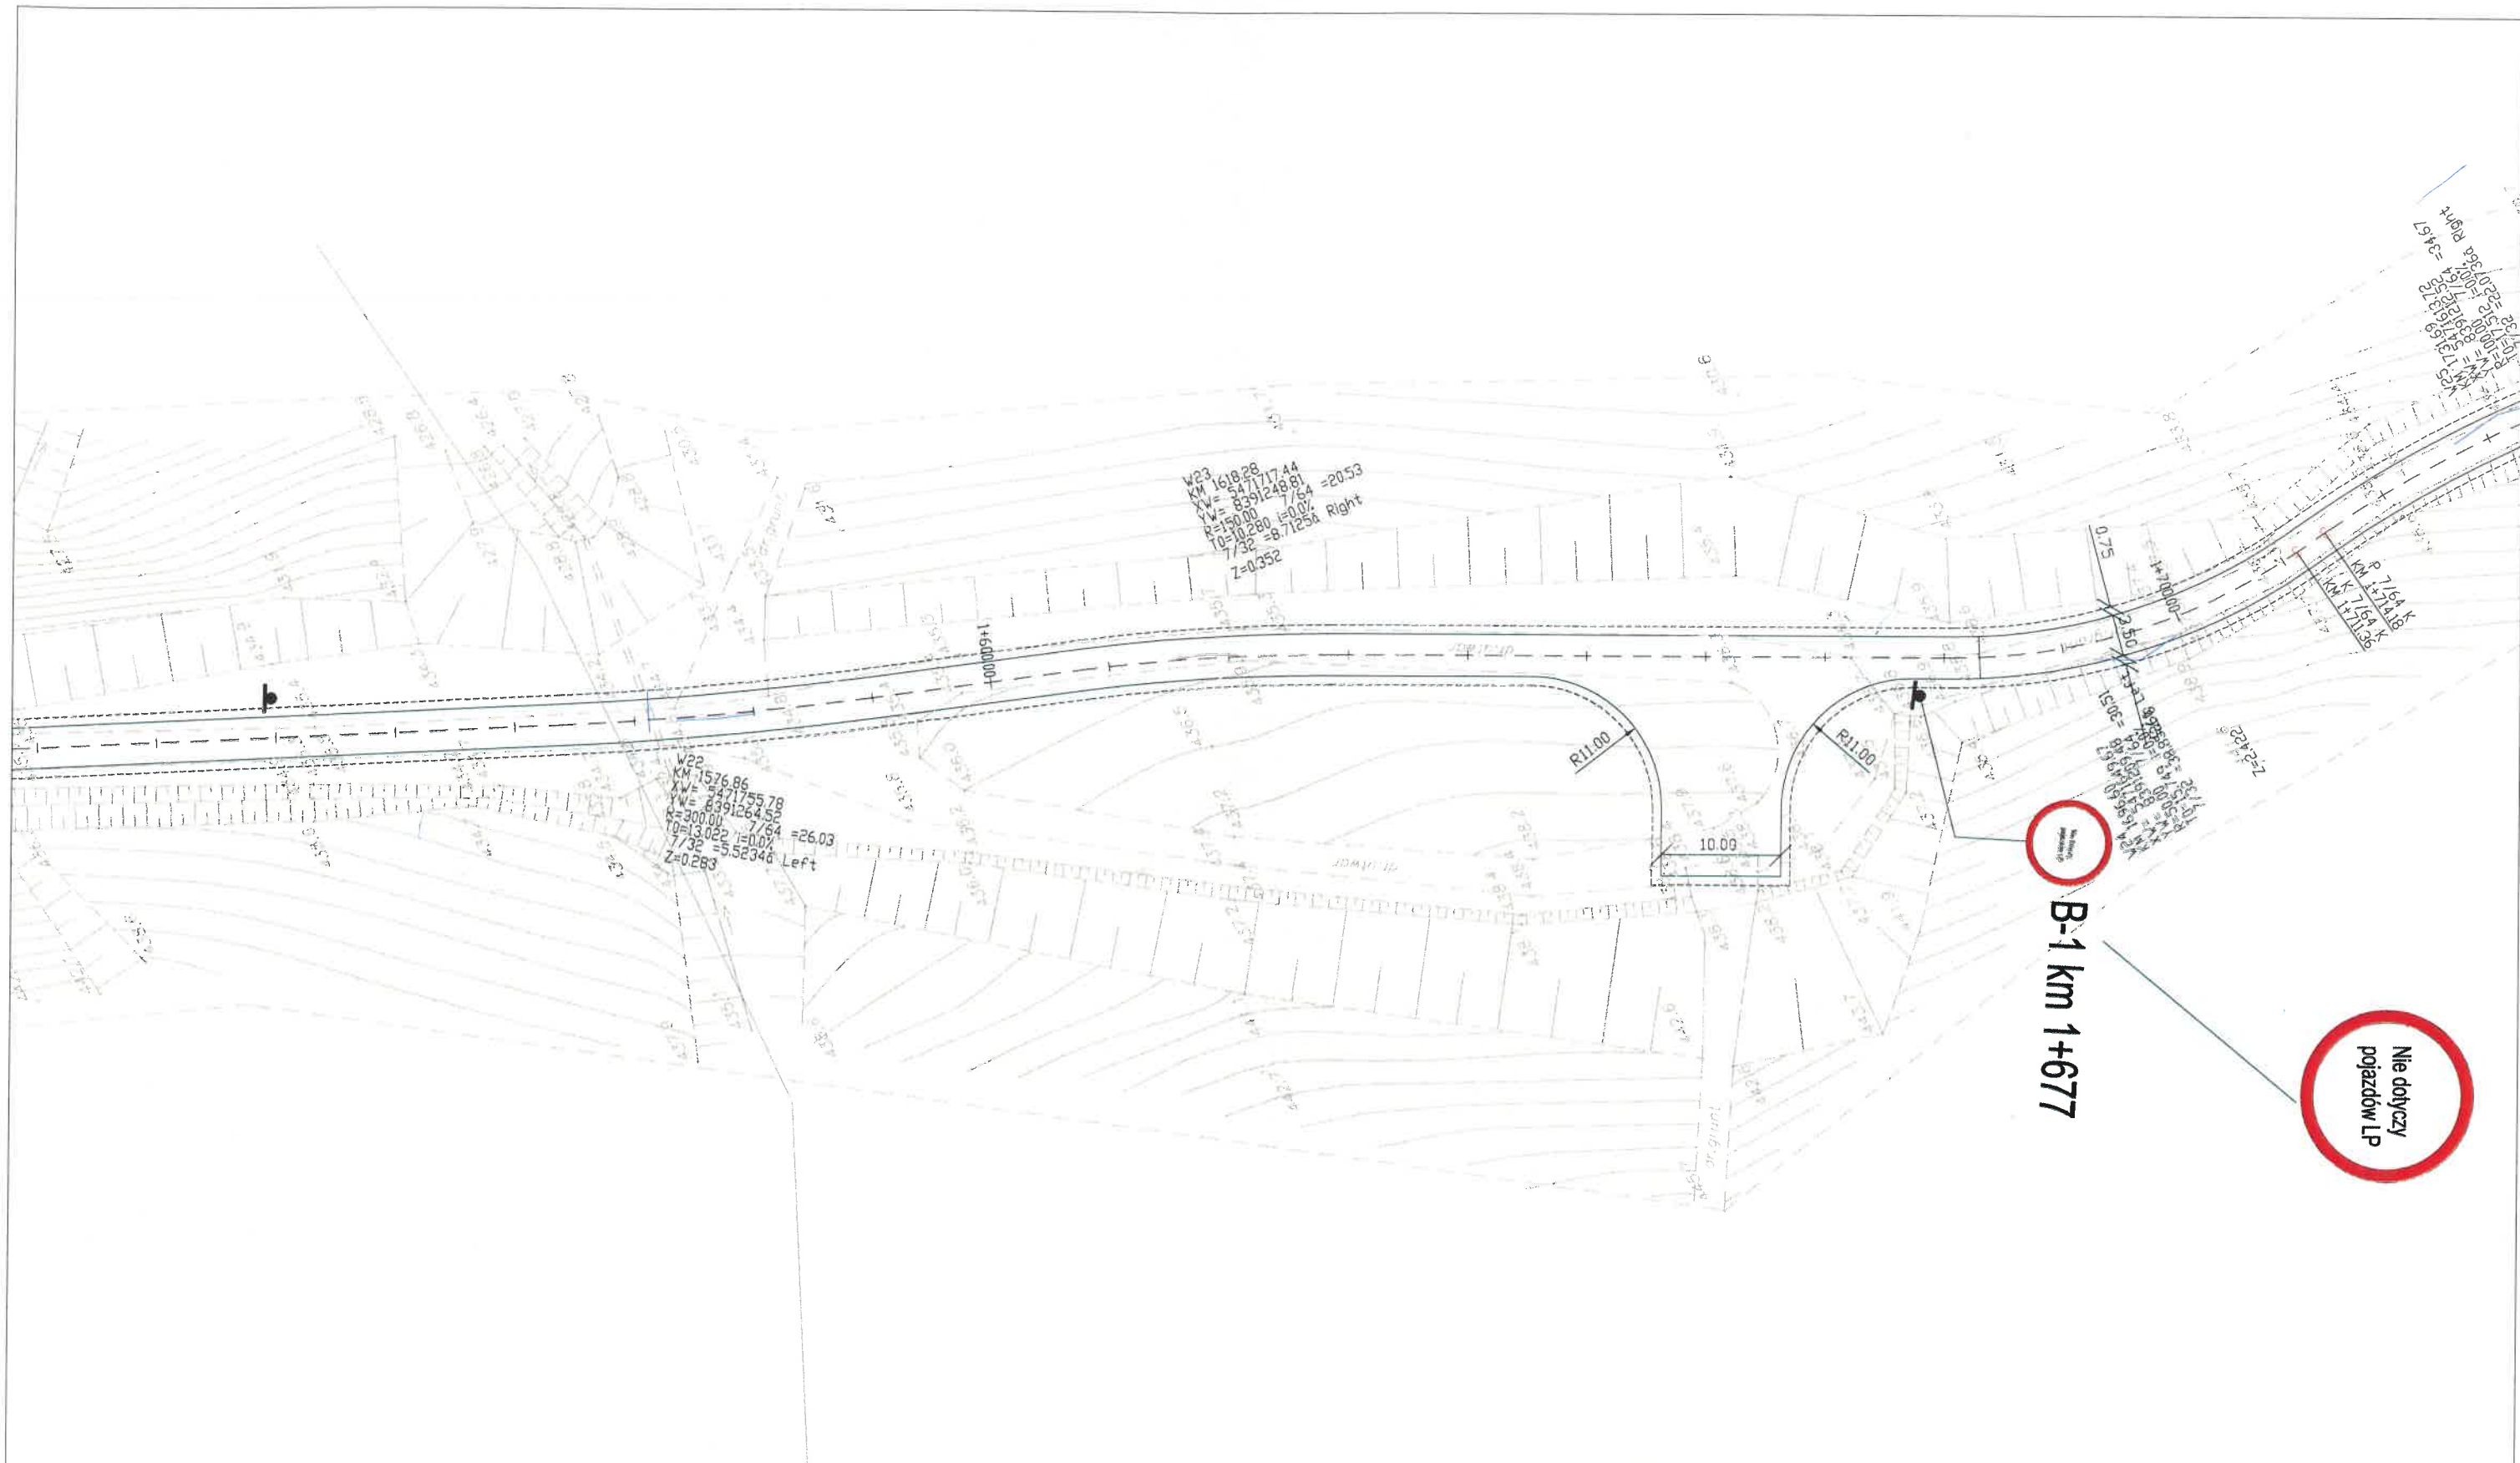

PLAN OZNAKOWANIA DROGI LEŚNEJ NR 69 W M-CI TELEŚNICA KM 0+000 - 1+700			
INWESTOR:	PGL Lasy Państwowe Nadleśnictwo Ustrzyki Dolne	DATA PROJ:	LISTOPAD 2016 r.
ADRES :	ul. Rynek 6 38-700 Ustrzyki Dolne	SKALA :	1 : 500
PRZEDMIOT OPRACOWANIA:	PROJEKTOWANA STAŁA ZMIANA ORGANIZACJI RUCHU	NR RYS:	10
AUTOR OPRACOWANIA:	inż. Jacek Bisz		
	Jacek Bisz		